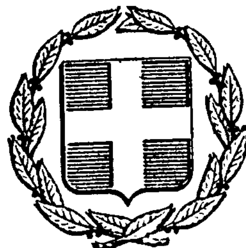


ΕΦΗΜΕΡΙΣ ΤΗΣ ΚΥΒΕΡΝΗΣΕΩΣ
ΤΗΣ ΕΛΛΗΝΙΚΗΣ ΔΗΜΟΚΡΑΤΙΑΣ

ΕΝ ΑΘΗΝΑΙΣ ΤΗι 1 ΜΑΡΤΙΟΥ 1980 | ΤΕΥΧΟΣ ΤΕΤΑΡΤΟΝ | ΑΡΙΘΜΟΣ ΦΥΛΛΟΥ 140

ΠΕΡΙΕΧΟΜΕΝΑ

ΑΠΑΛΛΟΤΡΙΩΣΕΙΣ

ΑΝΑΚΟΙΝΩΣΕΙΣ

(1)

Περὶ ἀνακοινώσεως καταθέσεως ἀποζημιώσεως ἀπὸ ἀναγκαστικὴ ἀπαλλοτρίωση ὑπὲρ τῆς «ΑΕΒΕ ΝΟΥΛΗ — Βιομηχανία Ξύλου».

Ἡ «ΝΟΥΛΗ ΑΕΒΕ — Βιομηχανία Ξύλου»

Ἔχοντας ὑπ' ὄψη τὰ ἄρθρα 7 καὶ 8 τοῦ Ν.Δ. 797/71 «περὶ ἀναγκαστικῶν ἀπαλλοτριώσεων» γνωστοποιεῖ στοὺς φερομένους ὡς δικαιούχους α) Διονύσιο Σπυρίδωνος Πλέσσα, β) Γεώργιο Ἰωάννου Παπαγεωργίου καὶ γ) Ἡρακλῆ Κωνσταντίνου Μορφινό, ὅτι ἡ προσωρινὴ ἀποζημίωση ποὺ καθορίστηκε μὲ τὴν ἀριθ. 26/80 ἀπόφαση τοῦ Μονομελοῦς Πρωτοδικείου Λαμίας γιὰ ἀπαλλοτριωθέντα ἀκίνητά τους — δυνάμει τῆς μὲ ἀριθ. Β 1785/5267 ἀπὸ 24.11.79 κοινῆς ἀποφάσεως τῶν Ὑπουργῶν Οἰκονομικῶν καὶ Βιομηχανίας καὶ Ἐνεργείας (ΦΕΚ 696/3.12.79 τ. Δ') — κατατέθηκε στὸ Ταμεῖο Παρακαταθηκῶν καὶ Δανείων (Κεντρικὸ κατάστημα Ἀθηνῶν) καὶ ἐκδόθηκε τὸ μὲ ἀριθ. 575826/21.2.80 γραμμάτιο συστάσεως παρακαταθήκης δρχ. 4.140.250 (τεσσάρων ἑκατομμυρίων ἑκατὸν σαράντα χιλιάδων διακοσίων πενήντα).

Ἀθῆναι, 20 Φεβρουαρίου 1980

Ἡ καταθέτις

«ΝΟΥΛΗ ΑΕΒΕ — Βιομηχανία Ξύλου»

(Ἀριθ. τριπλ. Α' Δημοσ. Ταμείου Ἀθην. 6281/21.2.80)

ΠΟΛΕΟΔΟΜΙΑ

ΑΠΟΦΑΣΕΙΣ

Ἀριθ. Ο—10401 (2)

Περὶ ἀναγνωρίσεως παρόδου Παπαοικονόμου στὸ Ἄργος ποὺ προϋπῆρχε τοῦ 1923.

Ο ΝΟΜΑΡΧΗΣ ΑΡΓΟΛΙΔΟΣ

Ἔχοντας ὑπόψη:

1. Τὶς διατάξεις τοῦ ἄρθρου 20 παρ. 4 τοῦ ἀπὸ 17.7.1923 Ν. Δ/τος «περὶ σχεδίων πόλεων κλπ.
2. Τοῦ Β. Δ/τος 712/70 ὅπως τροποποιήθηκε καὶ συμπληρώθηκε μὲ τὰ 677/71 καὶ 198/1972.
3. Τὴν Ε.4360/25.2.77 ἀπόφαση τοῦ Ὑφυπουργοῦ Δ.Ε. (ΦΕΚ 70 Δ') «περὶ ἀντικαταστάσεως τῆς Ε. 27244/3.8.76 ὁμοίας (ΦΕΚ 251 Δ') «περὶ δημιουργίας νέων ὁδῶν ἐντὸς τῶν ὁρίων τῶν πρὸ τοῦ ἔτους 1923 οἰκισμῶν τῶν στερουμένων σχεδίων ρυμοτομίας».
4. Τὴν ἀπὸ 20.11.79 αἴτηση Ἀνδρέα Ψυχογιοῦ καὶ τὰ τοπογραφικὰ σχεδιαγράμματα ποὺ ἔχουν συνταχθεῖ ἀπὸ τὸν Πολ. Μηχανικὸ Γ. Παπαδημητρίου στὰ ὁποῖα φαίνεται ἡ πρὸς ἀναγνώριση καὶ διατήρηση ὁδός.
5. Τὰ συμβόλαια 21844/25.5.71, 6021/53 Δημ. Διαθήκη, 1300/1916 συμβόλαιο καὶ 26249/1907 ἀπὸ τὰ ὁποῖα προκύπτει ὅτι ἡ ὁδὸς ποὺ ἀρχίζει ἀπὸ τὴν πάροδο Παπαοικονόμου καὶ φθάνει μέχρι τὴν ἰδιοκτησία Ζαχαράκη στὸ Ο.Τ. 70 στὸ Ἄργος προϋπῆρχε τοῦ 1923.
6. Τὴν 24/2/15.1.1980 ἀπόφαση τοῦ Ν.Σ.Δ.Ε.Ν. Ἀργολίδος, ἀποφασίζουμε:

Ἀναγνωρίζουμε ὅτι ἡ πάροδος ποὺ ἀρχίζει ἀπὸ τὴν πάροδο Παπαοικονόμου καὶ φθάνει μέχρι τὴν ἰδιοκτησία Ζαχαράκη στὸ Ο.Τ. 70 στὸ Ἄργος ὅπως φαίνεται στὰ συνοδεύοντα τὴν παροῦσα ἀπόφαση τοπογραφικὰ σχεδιάγραμμα προϋπῆρχε τοῦ ἔτους 1923.

Ἡ ἀπόφαση αὐτὴ ἰσχύει ἀπὸ τὴν δημοσίευσή της στὴν Ἐφημερίδα τῆς Κυβερνήσεως.

Ναύπλιο, 5 Φεβρουαρίου 1980

Ὁ Νομάρχης

Θ. ΧΑΜΠΙΠΗΣ

Β

Ιδιοκτησία
Μανού Κων/ζ


Ο.Τ. 62

Ο.Τ. 7

οδός Παπαρι

ΤΟΠΟΓΡΑΦΙΚΟΝ ΕΜΦΑΙΝΩΝ ΤΗΝ ΠΑΡΟΔΟ

ΚΑΙ ΤΗΝ ΙΔΙΟΚΤΗΣΙΑ ΑΝΔΡΕΑ ΨΥΧΟΓΥΙΟΥ

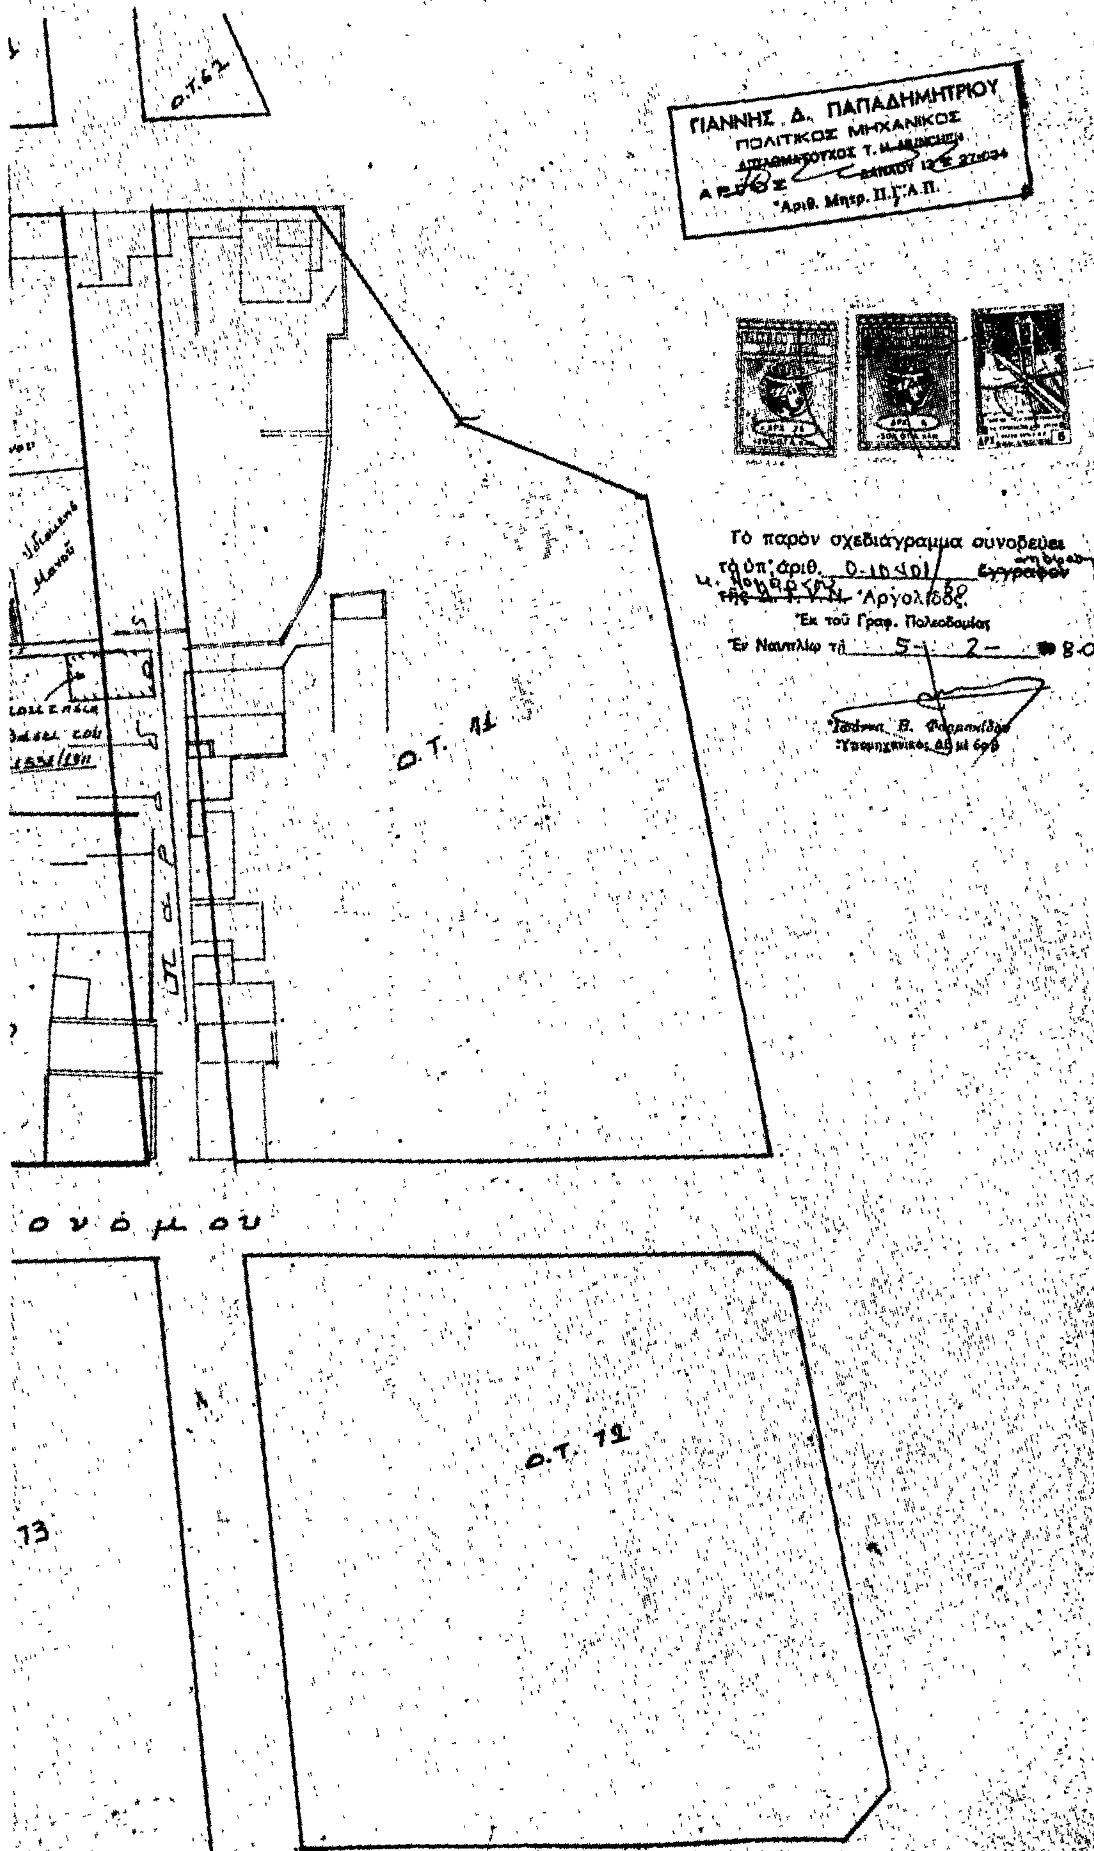

Το παρόν σχεδιάγραμμα συνοδεύει το υπ' αριθ. 0-10401 έγγραφον της Δ.Τ.Υ.Ν. Αργολίδος.
Εκ του Γραφ. Πολεοδομίας
Εν Ναυπλίω τη 5-2-1980

όροι δομήσεως

Ελάχιστα όρια 10.15.200

Επιτ. κάλυψη 70%

ούτι σύστημα συνεχές.

Μέγιστο ύψος H: 3x3.30+1 H: 10.90 m

Οικοδ. τομέας Π 1.80

Δ.Ν. οριστικό Δ 30/1

Εμβαδόν Α.Β.Γ.Δ.Ε.Ζ.Α = 270.32 m²

Επιτρεπ. κάλυψη 270.32 x 70% = 189.22 m²

Εμβαδόν καλυπ. επιφανείας

10x12.50 = 125 m² < 189.22 m²

Τό παρόν σχεδιάγραμμα συνοδεύει τήν ... 10401/80 ... συμβόλαιον





κλίμαξ 1:500

Τοπογραφικό

Ιδιοκτησίας Ανδρέα Ψυχογυιού

στο Άργος

ΓΙΑΝΝΗΣ Δ. ΠΑΠΑΔΗΜΗΤΡΙΟΥ
ΠΟΛΙΤΙΚΟΣ ΜΗΧΑΝΙΚΟΣ
ΑΡΓΟΣ
Αριθ. Μητρ. Τ.Ε.Ε.

'Αριθ. ΤΥ538 (3)

Περὶ τροποποιήσεως τοῦ ρυμοτομικοῦ σχεδίου οἰκισμοῦ Κυργίων στὸ Ν. Δράμας.

Ο ΝΟΜΑΡΧΗΣ ΔΡΑΜΑΣ

Ἔχοντας ὑπόψη :

1. Τὶς διατάξεις τοῦ ἀπὸ 17.7.1923 Ν. Δ/τος «περὶ σχεδίων πόλεων κωμῶν κ.λ.π.» ὅπως μεταγενέστερα τροποποιήθηκαν καὶ συμπληρώθηκαν καὶ εἰδικότερα στὰ ἄρθρα 3,9 καὶ 70 αὐτοῦ.

2. Τὶς διατάξεις τοῦ Α.Ν. 314/1968 «περὶ παροχῆς εἰς τὸν Ὑπουργὸ Βορείου Ἑλλάδος καὶ στοὺς Νομάρχας ἁρμοδιοτήτων ἐπὶ θεμάτων ἐγκρίσεως ἐπεκτάσεως ἢ τροποποιήσεως σχεδίων πόλεων καὶ κωμῶν».

3. Τὴ 12/1979 ἀπόφαση τοῦ Κοινοτικοῦ Συμβουλίου Οἰκισμοῦ Κυργίων.

4. Τὴ γνωμοδότηση τοῦ Νομαρχιακοῦ Συμβουλίου Δημ. Ἔργων Τμῆμα Δράμας, ὅπως ἐκφράζεται στὸ πρακτικὸ μὲ ἀριθμὸ 44/18.12.79 μὲ τὴν ὁποία γνωμοδοτεῖ ὑπὲρ τῆς τροποποιήσεως τοῦ ρυμοτομικοῦ σχεδίου οἰκισμοῦ Κυργίων στὰ ἀριθ. 17-18-19-20-21-22 Ο.Τ., ἀποφασίζουμε :

Ἐγκρίνουμε τὴν τροποποίηση τοῦ ρυμοτομικοῦ σχεδίου οἰκισμοῦ Κυργίων στὰ ἀριθ. 17-18-19-20-21 καὶ 22 Ο.Τ., σύμφωνα μὲ τὸ σχέδιο τοῦ Πολεοδομικοῦ Γραφείου Δράμας.

Ἡ ἀπόφαση αὐτὴ μὲ τὸ διάγραμμα ποὺ τὴν συνοδεύει νὰ δημοσιευθεῖ στὴν Ἐφημερίδα τῆς Κυβερνήσεως.

Δράμα, 31 Ἰανουαρίου 1980

Ὁ Νομάρχης
ΑΝΑΣΤ. ΝΙΚΟΛΑΐΔΗΣ

ΠΡΟΤΑΣΙΣ ΤΡΟΠΟΠΟΙΗΣΕΩ
ΣΧΕΔΙΟΥ ΣΥΝ ΣΜΟΥ ΚΥΡΙ
ΚΛΙΜΑΞ 1: 1000

5300
5400
5500
5600
5700

57
17
18
19
20
ΣΧΟΛΕΙΟΝ
ΓΗΠΕΔΟΝ
WC


+1900 +2000 +2100 +2200

Ἐθεωρήθη
καὶ βεβαιοῦται ὅτι τὸ σχεδιόγραμμα
αὐτὸ εἶναι σύμφωνο μὲ τὴν ὑπ' ἀριθμὸν
12/1979 Ἀπόφασιν Κοινοτικοῦ Συμβουλίου
Ἀρόγια 31-10-1979
Ὁ Πρόεδρος Κοινότητος



Καγγελίδης Χρῆστος

Σ ΕΓΚΕΚΡΙΜΕΝΟΥ
Α ΔΡΑΜΑΣ

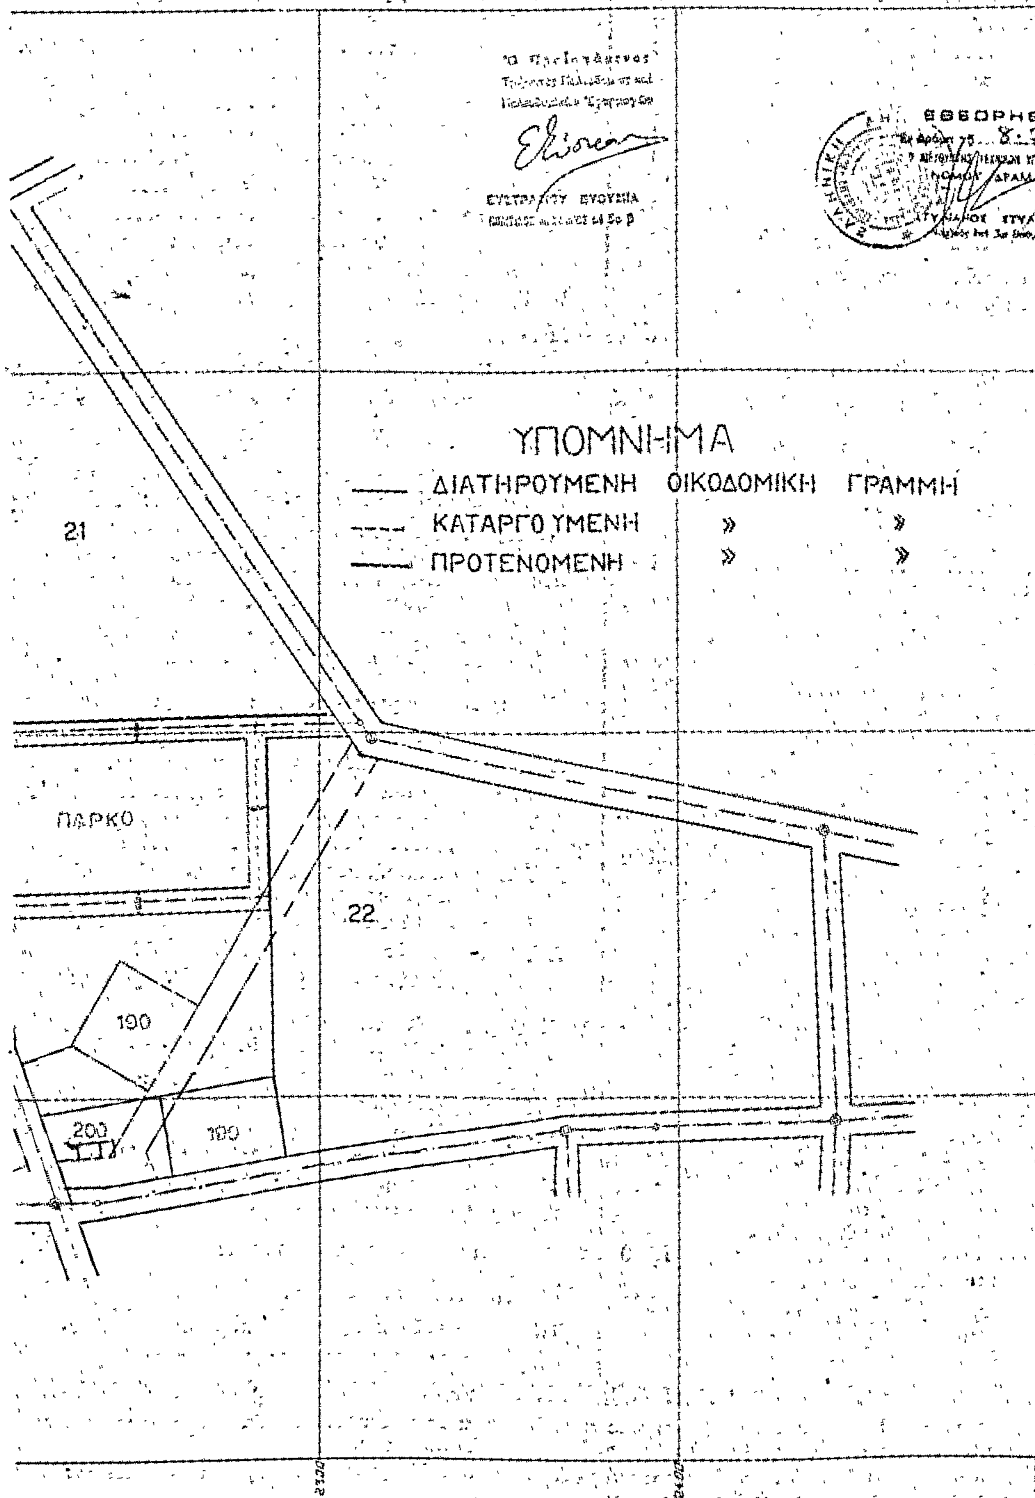

Η ΓΕΝΙΚΗ ΔΙΕΥΘΥΝΣΗ ΤΟΥ ΕΘΝΙΚΟΥ ΤΥΠΟΓΡΑΦΕΙΟΥ

ΓΝΩΣΤΟΠΟΙΕΙ ΟΤΙ:

Ἡ ἐτήσια συνδρομὴ τῆς Ἐφημερίδας τῆς Κυβερνήσεως, ἡ τιμὴ τῶν φύλλων της ποὺ πουλιοῦνται τμηματικὰ καὶ τὰ τέλη δημοσιεύσεων στὴν Ἐφημερίδα τῆς Κυβερνήσεως, καθορίσθηκαν ἀπὸ 1 Ἰανουαρίου 1980 ὡς ἀκολούθως:

Α' ΕΤΗΣΙΕΣ ΣΥΝΔΡΟΜΕΣ

1. Γιὰ τὸ Τεῦχος Α'	Δραχ.	1.000
2. » » » Β'	»	1.500
3. » » » Γ'	»	700
4. » » » Δ'	»	1.500
5. » » » Νομικῶν Προσώπων Δ.Δ. κ.λπ.	»	700
6. » » » Ἀν. Εἰδ. Δικαστηρίου	»	100
7. » » » Παράρτημα	»	400
8. » » » Ἀνωνύμων Ἑταιρειῶν κ.λπ.	»	4.000
9. » » Δελτίο Ἐμπορικῆς καὶ Βιομηχανικῆς Ἰδιοκτησίας	»	400
10. Γιὰ ὅλα τὰ τεύχη καὶ τὸ Δ.Ε.Β.Ι.	»	9.000

Οἱ Δῆμοι καὶ οἱ Κοινότητες τοῦ Κράτους καταβάλλουν τὸ 1/2 τῶν ἀνωτέρω συνδρομῶν.

Ὑπὲρ τοῦ Ταμείου Ἀλληλοβοηθείας Προσωπικοῦ τοῦ Ἐθνικοῦ Τυπογραφείου (ΤΑΠΕΤ) ἀναλογοῦν τὰ ἑξῆς ποσά:

1. Γιὰ τὸ Τεῦχος Α'	Δραχ.	50
2. » » » Β'	»	75
3. » » » Γ'	»	35
4. » » » Δ'	»	75
5. » » » Νομικῶν Προσώπων Δ.Δ. κ.λπ.	»	35
6. » » » Ἀν. Εἰδ. Δικαστηρίου	»	5
7. » » » Παράρτημα	»	20
8. » » » Ἀνωνύμων Ἑταιρειῶν κ.λπ.	»	200
9. » » Δελτίο Ἐμπ. καὶ Βιομ. Ἰδιοκτησίας	»	20
10. Γιὰ ὅλα τὰ τεύχη	»	450

Β'. ΤΙΜΗ ΦΥΛΛΩΝ

Ἡ τιμὴ πωλήσεως κάθε φύλλου, μέχρις 8 σελ., εἶναι 5 δρχ., ἀπὸ 9 ὡς 24 σελ. 10 δρχ., ἀπὸ 25 ὡς 48 σελ. 15 δρχ., ἀπὸ 49 ὡς 80 σελ. 30 δρχ., ἀπὸ 81 σελ. καὶ ἄνω ἡ τιμὴ πωλήσεως κάθε φύλλου προσαυξάνεται κατὰ 30 δρχ. ἀνὰ 80 σελίδες.

Γ'. ΤΕΛΗ ΔΗΜΟΣΙΕΥΣΕΩΝ

Ι. Στὸ τεῦχος Ἀνωνύμων Ἑταιρειῶν καὶ Ἑταιρειῶν Περιωρισμένης Εὐθύνης:

Α' Ἀνωνύμων Ἑταιρειῶν:

1. Τῶν καταστατικῶν .... Δρχ. 14.000
2. Τῶν ἀποφάσεων «περὶ συγχωνεύσεως ἀνωνύμων ἑταιρειῶν» .... » 14.000
3. Τῶν κωδικοποιήσεων τῶν καταστατικῶν (ΦΕΚ 309/67, τ. Β') .... » 7.000
4. Τῶν τροποποιήσεων τῶν καταστατικῶν .... » 3.000
5. Τῶν ἰσολογισμῶν κάθε χρήσεως .... » 6.000
6. Τῶν ὑπουργικῶν ἀποφάσεων «περὶ παροχῆς ἀδείας ἐπεκτάσεως τῶν ἐργασιῶν Ἀσφαλιστικῶν Ἑταιρειῶν», τῶν ἐκθέσεων ἐκτιμήσεως περιουσιακῶν στοιχείων καὶ τῶν ἀποφάσεων τοῦ Δ.Σ. τοῦ ΕΛΤΑ, μὲ τὶς ὁποῖες ἐγκρίνονται καὶ δημοσιεύονται οἱ κανονισμοὶ αὐτοῦ .... » 5.000
7. Τῶν ἀποφάσεων «περὶ ἐγκαταστάσεως ὑποκαταστήματος, διορισμοῦ γενικοῦ πράκτορος καὶ παροχῆς πληρεξουσιότητος πρὸς ἀντιπροσώπευσιν ἐν Ἑλλάδι ἀλλοδαπῶν Ἑταιρειῶν» καὶ τῶν ἀποφάσεων «περὶ μεταβιβάσεως τοῦ χαρτοφυλακίου Ἀσφαλιστικῶν Ἑταιρειῶν κατὰ τὸ ἄρθρο 59 παρ. 1 τοῦ Ν.Δ. 400/70» .... » 3.000
8. Τῶν ἀνακοινώσεων γιὰ κάθε μεταβολὴ ποὺ γίνεται μὲ ἀπόφαση Γ.Σ. ἢ Δ.Σ., τῶν προσκλήσεων σὲ γενικὲς συνελεύσεις, τῶν κατὰ τὸ ἄρθρο 32 τοῦ Ν. 3221/24 γνωστοποιήσεων, τῶν ἀνακοινώσεων, ποὺ προβλέπονται ἀπὸ τὸ ἄρθρο 59 παρ. 3 τοῦ Ν.Δ. 400/1970 «περὶ Ἀλλοδαπῶν Ἀσφαλιστικῶν Ἑταιρειῶν», τῶν ἀποφάσεων τοῦ Διοικητικοῦ Συμβουλίου τοῦ ΕΛΤΑ, ποὺ ἀναφέρονται σὲ προσωρινὲς διατάξεις καὶ τῶν ἀποφάσεων τοῦ Ὑπ. Συγκοινωνιῶν διὰ τοὺς ΗΛΠΑΠ - ΗΣΑΠ - ΟΣΕ .... » 1.500
9. Τῶν συνοπτικῶν μηνιαίων καταστάσεων τῶν Τραπεζικῶν Ἑταιρειῶν .... » 1.500
10. Τῶν ἀποφάσεων τῆς ἐπιτροπῆς τοῦ Χρηματιστηρίου «περὶ εἰσαγωγῆς χρεωγράφων εἰς τὸ χρηματιστήριον πρὸς διαπραγμάτευσιν, συμφώνως πρὸς τὰς διατάξεις τοῦ ἄρθρου 2 παρ. 3 Α.Ν. 148/1967» Δρχ. 1.500
11. Τῶν ἀποφάσεων τῆς ἐπιτροπῆς κεφαλαιαγορᾶς «περὶ διαγραφῆς χρεωγράφων ἐκ τοῦ χρηματιστηρίου, συμφώνως πρὸς τὰς διατάξεις τοῦ ἄρθρου 2 παρ. 4 Α.Ν. 148/67» .... » 1.500
12. Τῶν ἀποφάσεων «περὶ ἐγκρίσεως τιμολογίων τῶν Ἀσφαλιστικῶν Ἑταιρειῶν» .... » 1.000

Β' Ἑταιρειῶν Περιωρισμένης Εὐθύνης:

1. Τῶν καταστατικῶν .... Δρχ. 1.500
2. Τῶν κωδικοποιήσεων τῶν καταστατικῶν .... » 1.500
3. Τῶν ἰσολογισμῶν κάθε χρήσεως .... » 1.500
4. Τῶν ἐκθέσεων ἐκτιμήσεως περιουσιακῶν στοιχείων .... » 1.500
5. Τῶν τροποποιήσεων τῶν καταστατικῶν (γιὰ κάθε συμβολαιογραφικὴ πράξη) .... » 600
6. Τῶν ἀνακοινώσεων μὲ συμβολαιογραφικὴ πράξη » 600
7. Τῶν ἀνακοινώσεων μὲ ἀπόφαση τῆς Γ.Σ. ... » 400
8. Τῶν προσκλήσεων σὲ γενικὲς συνελεύσεις .... » 400

Γ' Ἀλληλασφαλιστικῶν Συνεταιρισμῶν - Ἀλληλασφαλιστικῶν Ταμείων καὶ Φιλανθρωπικῶν Σωματείων:

1. Τῶν ὑπουργικῶν ἀποφάσεων «περὶ χορηγήσεως ἀδείας λειτουργίας Ἀλληλασφαλιστικῶν Συνεταιρισμῶν - Ἀλληλασφαλιστικῶν Ταμείων» .... » 1.500
2. Τῶν ἰσολογισμῶν τῶν ἀνωτέρω Συνεταιρισμῶν, Ταμείων καὶ Σωματείων .... » 1.500

Δ' Τῶν δικαστικῶν πράξεων: .... Δρχ. 600

ΙΙ. Στὸ Τέταρτο τεῦχος:

Τῶν δικαστικῶν πράξεων γιὰ παρακατάθεση ἀποζημιώσεως .... » 600

Δ'. ΚΑΤΑΒΟΛΗ ΣΥΝΔΡΟΜΩΝ - ΤΕΛΩΝ ΔΗΜΟΣΙΕΥΣΕΩΝ ΚΑΙ ΠΟΣΟΣΤΩΝ Τ.Α.Π.Ε.Τ.

1. Οἱ συνδρομὲς τοῦ ἐσωτερικοῦ καὶ τὰ τέλη δημοσιεύσεων προκαταβάλλονται στὰ Δημόσια Ταμεῖα ἔναντι ἀποδεικτικοῦ εἰσπράξεως, τὸ ὁποῖο φροντίζει ὁ ἐνδιαφερόμενος νὰ τὸ στείλει στὴ Γενικὴ Δ/νση τοῦ Ἐθνικοῦ Τυπογραφείου.

2. Οἱ συνδρομὲς τοῦ ἐξωτερικοῦ εἶναι δυνατὸ νὰ στέλνονται καὶ σὲ ἀνάλογο συνάλλαγμα μὲ ἐπιταγὴ ἐπ' ὀνόματι τοῦ Διευθυντῆ τῶν Διοικητικῶν καὶ Οἰκονομικῶν Ὑποθέσεων τοῦ Ἐθνικοῦ Τυπογραφείου.

3. Τὸ ὑπὲρ τοῦ ΤΑΠΕΤ ποσοστὸ ἐπὶ τῶν ἀνωτέρω συνδρομῶν καὶ τελῶν δημοσιεύσεων καταβάλλεται ὡς ἑξῆς:

α) στὴν Ἀθήνα: στὸ Ταμεῖο τοῦ ΤΑΠΕΤ (Κατάστημα Ἐθνικοῦ Τυπογραφείου),

β) στὶς ὑπόλοιπες πόλεις τοῦ Κράτους: στὰ Δημόσια Ταμεῖα καὶ ἀποδίδεται στὸ ΤΑΠΕΤ σύμφωνα μὲ τὶς 192378/3639/1947 (RONEO 185) καὶ 178048/5321/31.7.65 (RONEO 139) ἐγκύκλιες διαταγὲς τοῦ Γ.Λ.Κ.,

γ) στὶς περιπτώσεις συνδρομῶν ἐξωτερικοῦ: ὅταν ἡ ἀποστολή τους γίνεται μὲ ἐπιταγὲς μαζὶ μ' αὐτὲς στέλνεται καὶ τὸ ὑπὲρ τοῦ ΤΑΠΕΤ ποσοστό.

Ὁ Γενικὸς Διευθυντὴς
ΑΘΑΝ. ΠΑΝ. ΣΠΗΛΙΟΠΟΥΛΟΣ

ΑΠΟ ΤΟ ΕΘΝΙΚΟ ΤΥΠΟΓΡΑΦΕΙΟ